




ZIJAANZICHT

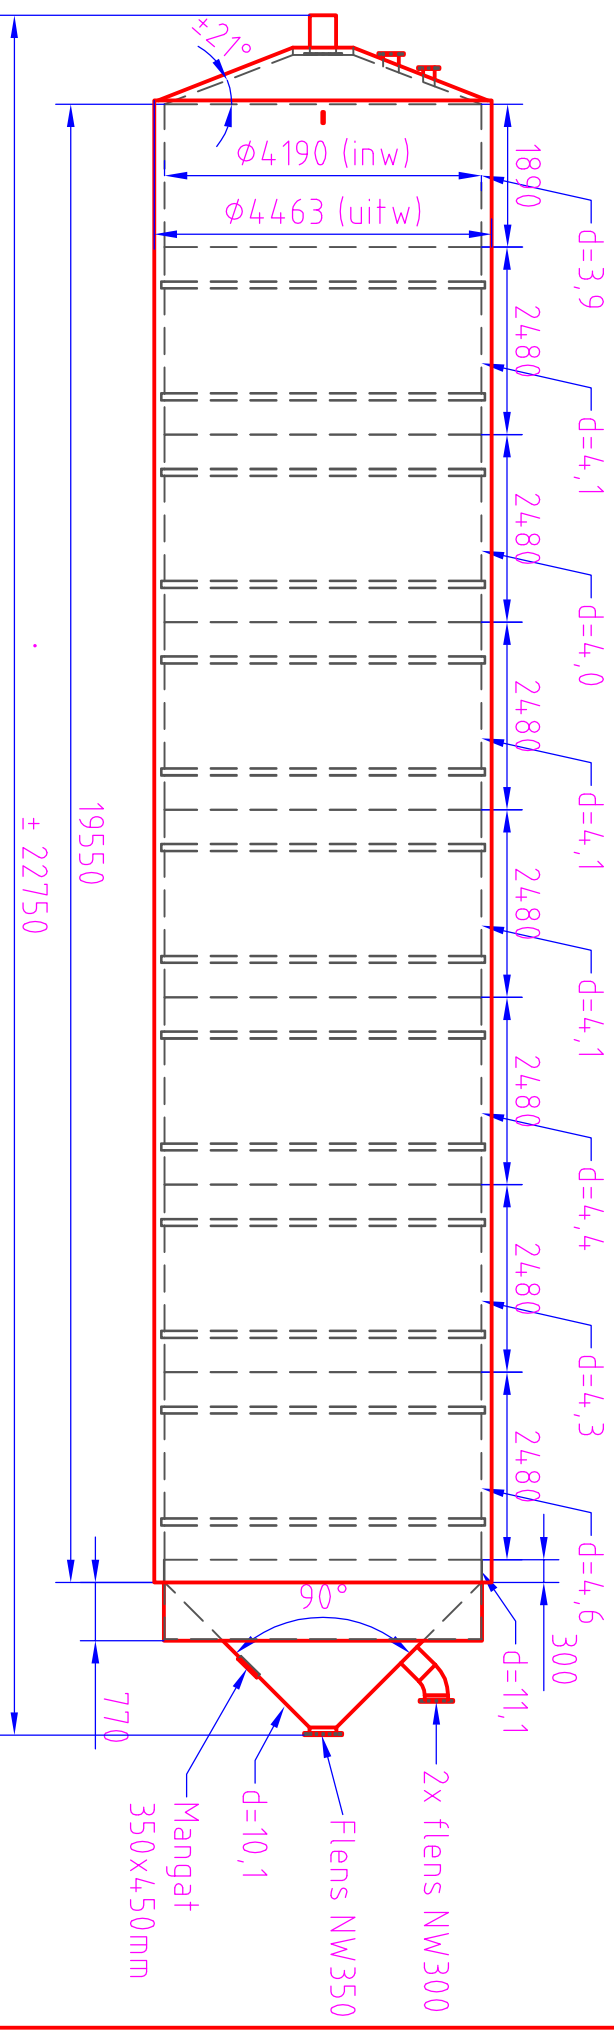

BOVENAANZICHT

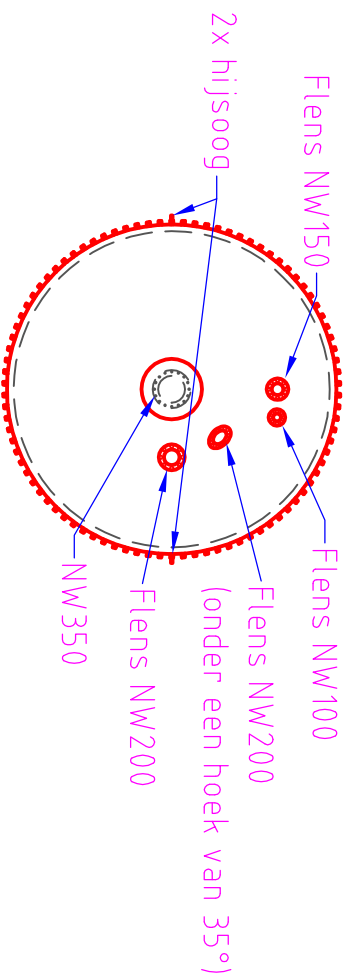

ONDERAANZICHT

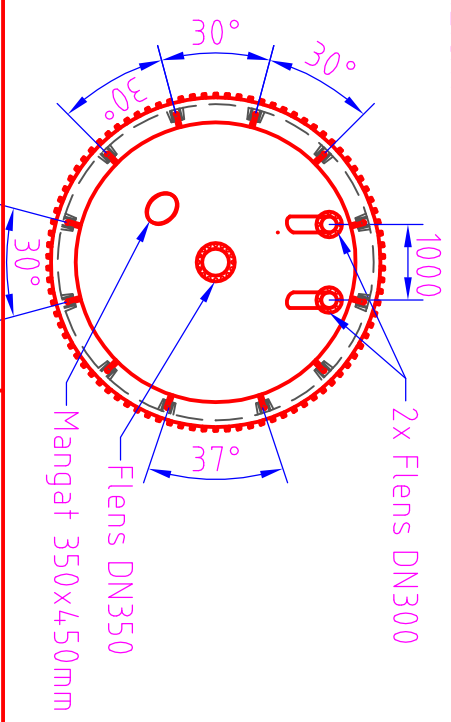

SCHAAL

1:100

BTS
tank solutions

BTS Tank solutions
Blvd. des Canadiens 122
7711 Dottignies
Tel. 056/48.11.77

Datum : 02/10/2015

Getekend : GT

Capaciteit: 280 000 L

Materiaal: inox 304

CODE: 03.34.TH.02

A4